


|        | Nr. 17 |      |      | Nr. 15 |      |      | Nr. 13 |      |      | Nr. 11 |      |      | Nr. 9 |      |      | Nr. 7 |      |      | Nr. 5 |      |      |
|--------|--------|------|------|--------|------|------|--------|------|------|--------|------|------|-------|------|------|-------|------|------|-------|------|------|
| Antika | A.17   | A.16 | B.17 | B.16   | C.17 | C.16 | D.17   | D.16 | E.17 | E.16   | F.17 | F.16 | G.17  | G.16 |      |       |      |      |       |      |      |
| 4.OG   | A.15   | A.14 | A.13 | B.15   | B.14 | B.13 | C.15   | C.14 | C.13 | D.15   | D.14 | D.13 | E.15  | E.14 | E.13 | F.15  | F.14 | F.13 | G.15  | G.14 | G.13 |
| 3.OG   | A.12   | A.11 | A.10 | B.12   | B.11 | B.10 | C.12   | C.11 | C.10 | D.12   | D.11 | D.10 | E.12  | E.11 | E.10 | F.12  | F.11 | F.10 | G.12  | G.11 | G.10 |
| 2.OG   | A.09   | A.08 | A.07 | B.09   | B.08 | B.07 | C.09   | C.08 | C.07 | D.09   | D.08 | D.07 | E.09  | E.08 | E.07 | F.09  | F.08 | F.07 | G.09  | G.08 | G.07 |
| 1.OG   | A.06   | A.05 | A.04 | B.06   | B.05 | B.04 | C.06   | C.05 | C.04 | D.06   | D.05 | D.04 | E.06  | E.05 | E.04 | F.06  | F.05 | F.04 | G.06  | G.05 | G.04 |
| EG     | A.03   | A.02 | A.01 | B.03   | B.02 | B.01 | C.03   | C.02 | C.01 | D.03   | D.02 | D.01 | E.03  | E.02 | E.01 | F.03  | F.02 | F.01 | G.03  | G.02 | G.01 |

## 3½-Zimmerwohnung 100 m²

Wohnungstyp B.17 / D.17 / F.17



Alle Angaben, Pläne, Zeichnungen etc. sind unverbindlich.  
Abweichungen gegenüber den publizierten Angaben sowie dem  
Baubeschrieb bleiben ausdrücklich vorbehalten.

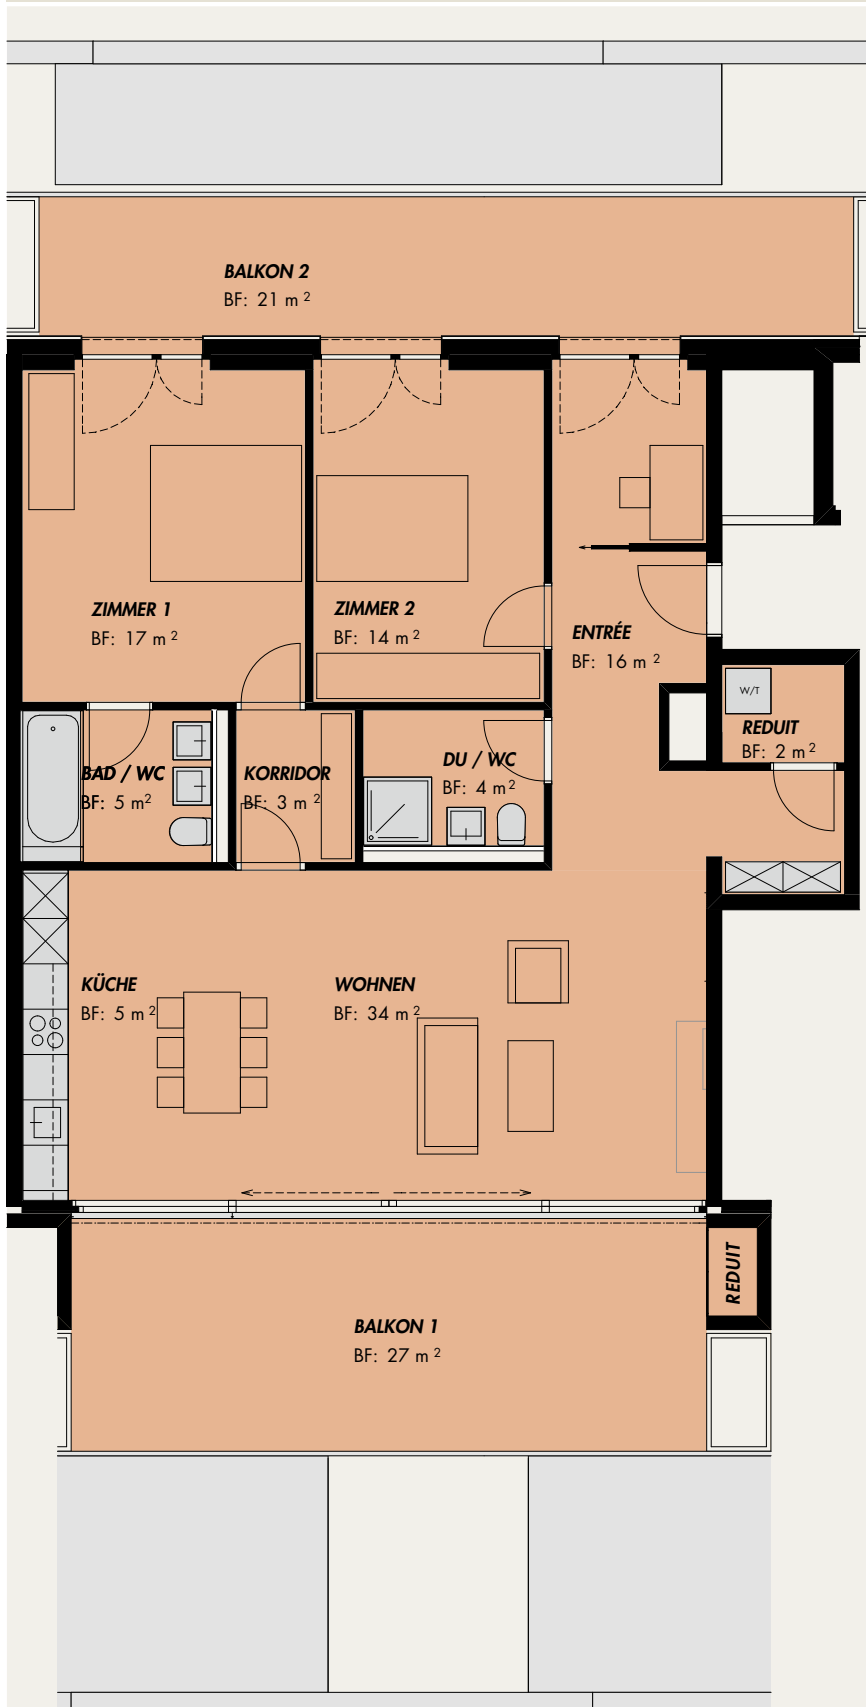

BF (Bodenfläche) ca. Angaben  
Nettoflächen (Summe BF)  
= Bruttowohnfläche exkl. Innenwände  
und Schächte. Änderungen vorbehalten.