


	Nr. 17			Nr. 15			Nr. 13			Nr. 11			Nr. 9			Nr. 7			Nr. 5		
Antika	A.17	A.16	B.17	B.16	C.17	C.16	D.17	D.16	E.17	E.16	F.17	F.16	G.17	G.16							
4.OG	A.15	A.14	A.13	B.15	B.14	B.13	C.15	C.14	C.13	D.15	D.14	D.13	E.15	E.14	E.13	F.15	F.14	F.13	G.15	G.14	G.13
3.OG	A.12	A.11	A.10	B.12	B.11	B.10	C.12	C.11	C.10	D.12	D.11	D.10	E.12	E.11	E.10	F.12	F.11	F.10	G.12	G.11	G.10
2.OG	A.09	A.08	A.07	B.09	B.08	B.07	C.09	C.08	C.07	D.09	D.08	D.07	E.09	E.08	E.07	F.09	F.08	F.07	G.09	G.08	G.07
1.OG	A.06	A.05	A.04	B.06	B.05	B.04	C.06	C.05	C.04	D.06	D.05	D.04	E.06	E.05	E.04	F.06	F.05	F.04	G.06	G.05	G.04
EG	A.03	A.02	A.01	B.03	B.02	B.01	C.03	C.02	C.01	D.03	D.02	D.01	E.03	E.02	E.01	F.03	F.02	F.01	G.03	G.02	G.01

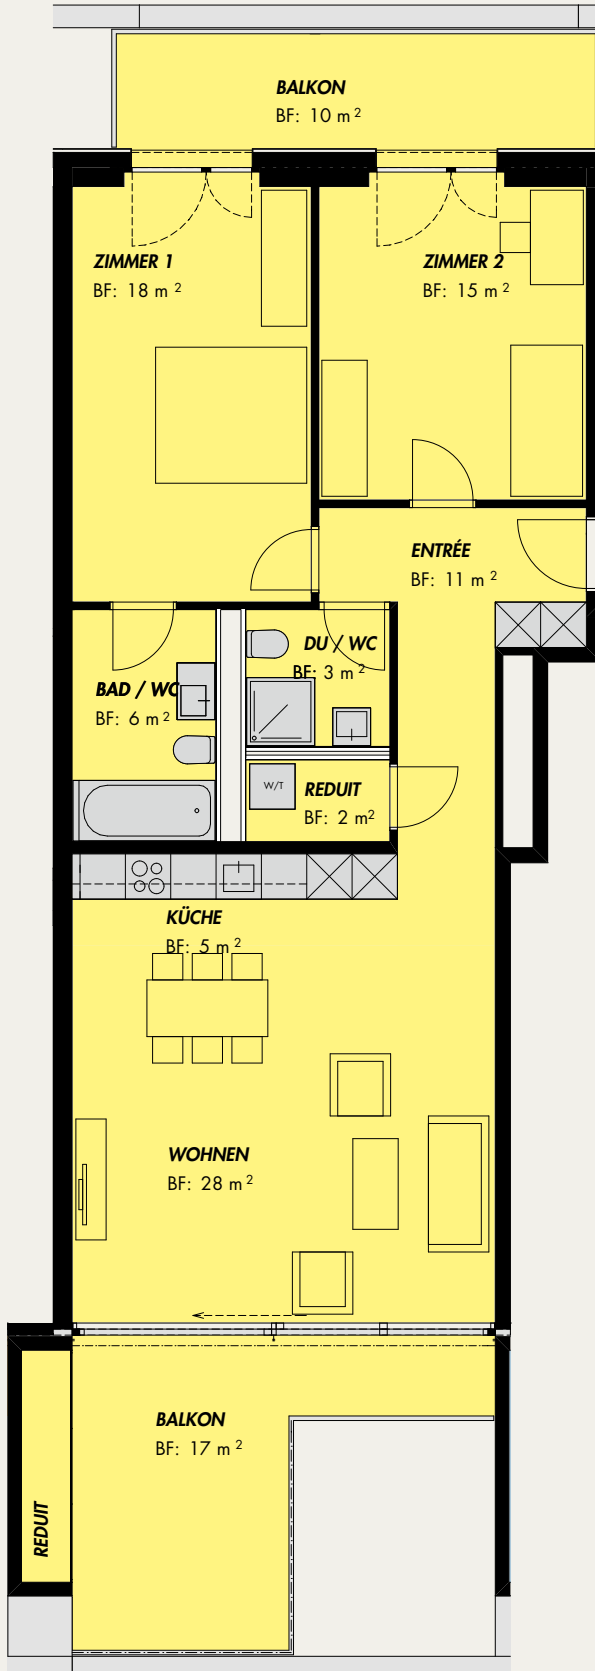

3 1/2-Zimmerwohnung 88 m²

Wohnungstyp G.03 / G.06 / G.09 / G.12 / G.15



Alle Angaben, Pläne, Zeichnungen etc. sind unverbindlich. Abweichungen gegenüber den publizierten Angaben sowie dem Baubeschrieb bleiben ausdrücklich vorbehalten.