


	Nr. 17			Nr. 15			Nr. 13			Nr. 11			Nr. 9			Nr. 7			Nr. 5		
Antika	A.17	A.16	B.17	B.16	C.17	C.16	D.17	D.16	E.17	E.16	F.17	F.16	G.17	G.16							
4.OG	A.15	A.14	A.13	B.15	B.14	B.13	C.15	C.14	C.13	D.15	D.14	D.13	E.15	E.14	E.13	F.15	F.14	F.13	G.15	G.14	G.13
3.OG	A.12	A.11	A.10	B.12	B.11	B.10	C.12	C.11	C.10	D.12	D.11	D.10	E.12	E.11	E.10	F.12	F.11	F.10	G.12	G.11	G.10
2.OG	A.09	A.08	A.07	B.09	B.08	B.07	C.09	C.08	C.07	D.09	D.08	D.07	E.09	E.08	E.07	F.09	F.08	F.07	G.09	G.08	G.07
1.OG	A.06	A.05	A.04	B.06	B.05	B.04	C.06	C.05	C.04	D.06	D.05	D.04	E.06	E.05	E.04	F.06	F.05	F.04	G.06	G.05	G.04
EG	A.03	A.02	A.01	B.03	B.02	B.01	C.03	C.02	C.01	D.03	D.02	D.01	E.03	E.02	E.01	F.03	F.02	F.01	G.03	G.02	G.01



3 1/2-Zimmerwohnung 89 m²

Wohnungstyp G.01 / G.04 / G.07 / G.10 / G.13

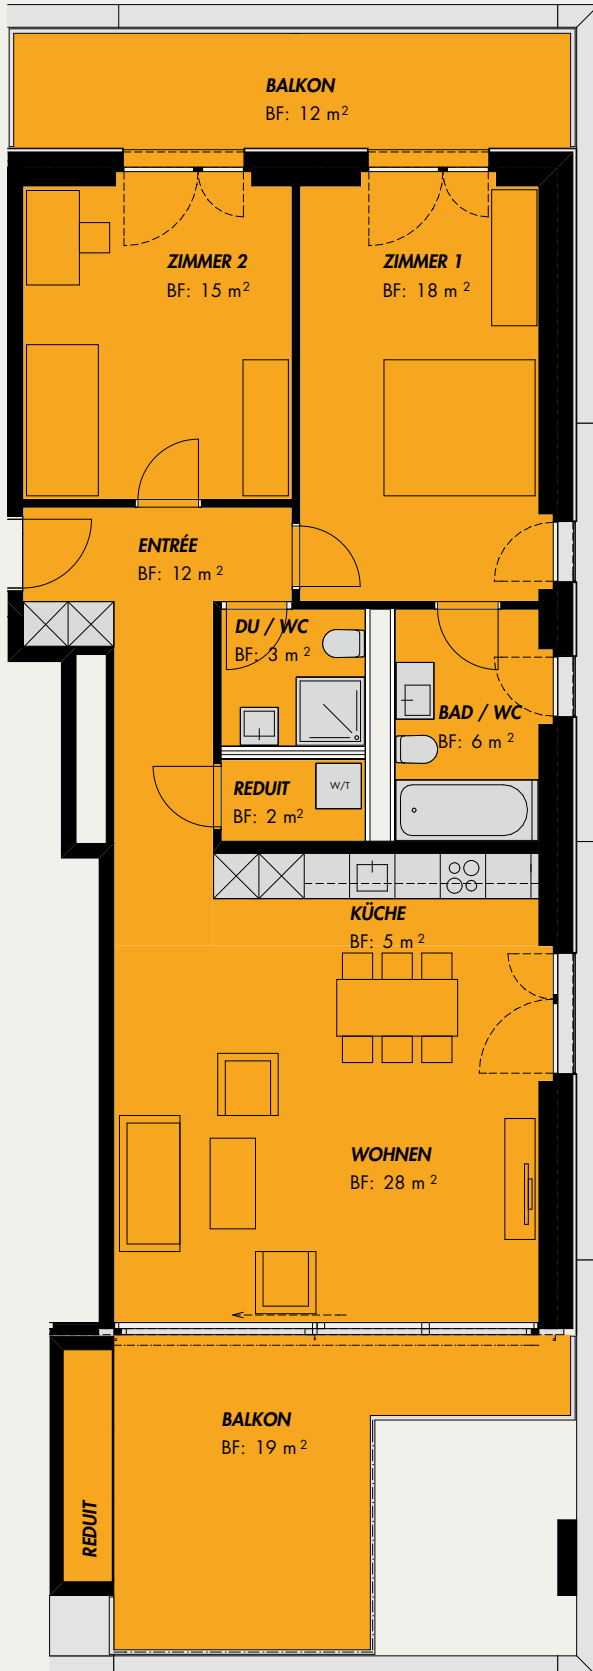

Alle Angaben, Pläne, Zeichnungen etc. sind unverbindlich.
Abweichungen gegenüber den publizierten Angaben sowie dem
Baubeschrieb bleiben ausdrücklich vorbehalten.