


	Nr. 17		Nr. 15		Nr. 13		Nr. 11		Nr. 9		Nr. 7		Nr. 5								
Antika	A.17	A.16	B.17	B.16	C.17	C.16	D.17	D.16	E.17	E.16	F.17	F.16	G.17	G.16							
4.OG	A.15	A.14	A.13	B.15	B.14	B.13	C.15	C.14	C.13	D.15	D.14	D.13	E.15	E.14	E.13	F.15	F.14	F.13	G.15	G.14	G.13
3.OG	A.12	A.11	A.10	B.12	B.11	B.10	C.12	C.11	C.10	D.12	D.11	D.10	E.12	E.11	E.10	F.12	F.11	F.10	G.12	G.11	G.10
2.OG	A.09	A.08	A.07	B.09	B.08	B.07	C.09	C.08	C.07	D.09	D.08	D.07	E.09	E.08	E.07	F.09	F.08	F.07	G.09	G.08	G.07
1.OG	A.06	A.05	A.04	B.06	B.05	B.04	C.06	C.05	C.04	D.06	D.05	D.04	E.06	E.05	E.04	F.06	F.05	F.04	G.06	G.05	G.04
EG	A.03	A.02	A.01	B.03	B.02	B.01	C.03	C.02	C.01	D.03	D.02	D.01	E.03	E.02	E.01	F.03	F.02	F.01	G.03	G.02	G.01

2½-Zimmerwohnung 66 m²

Wohnungstyp G.17



Alle Angaben, Pläne, Zeichnungen etc. sind unverbindlich. Abweichungen gegenüber den publizierten Angaben sowie dem Baubeschrieb bleiben ausdrücklich vorbehalten.

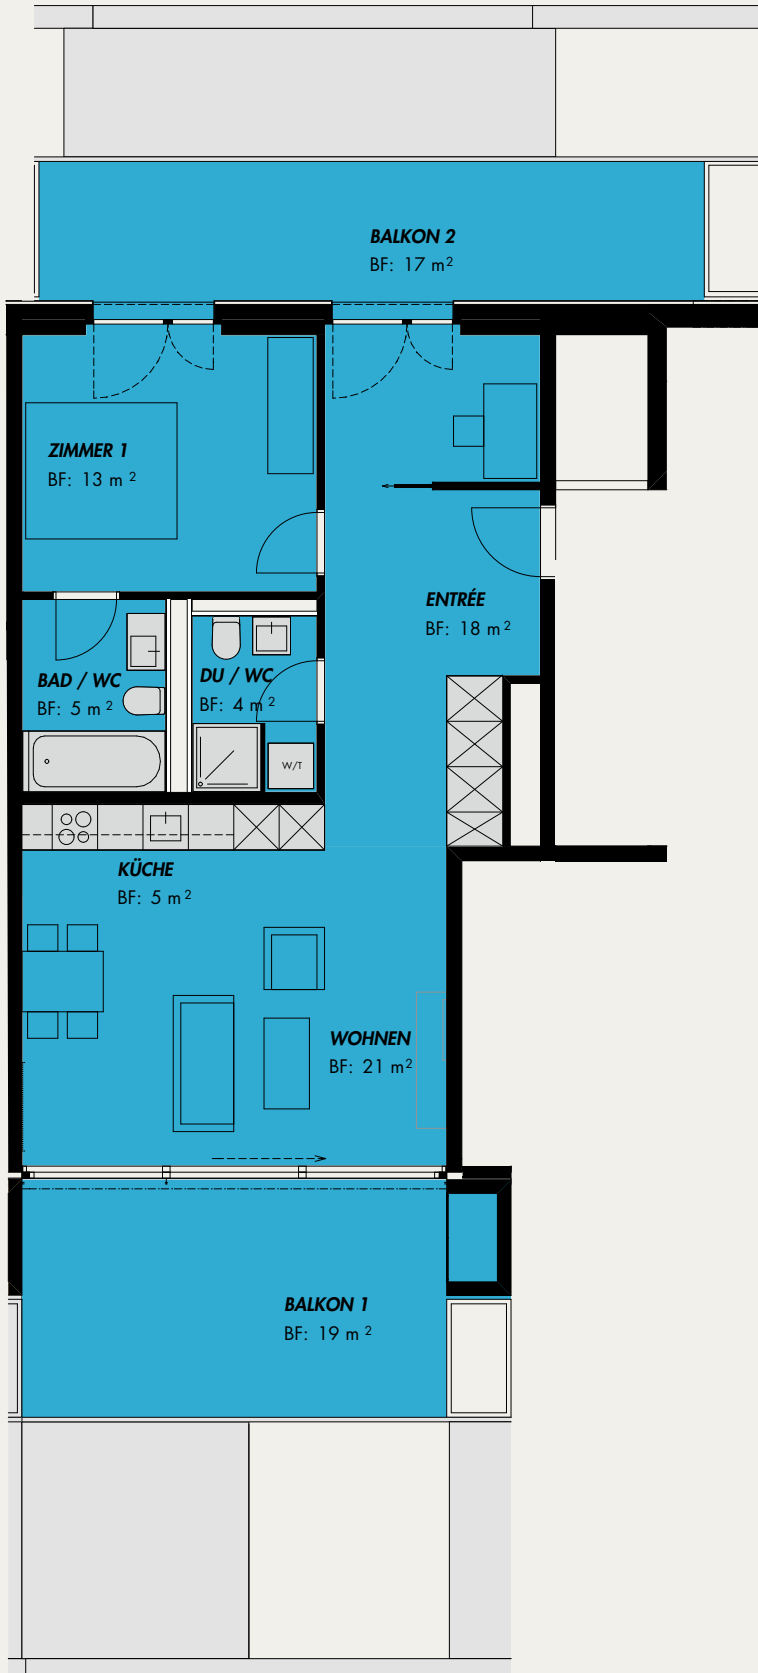

BF (Bodenfläche) ca. Angaben
Nettoflächen (Summe BF)
= Bruttowohnfläche exkl. Innenwände
und Schächte. Änderungen vorbehalten.